

A romantic couple in wedding attire embracing outdoors. The woman is wearing a white lace dress and has her arm around the man's shoulder. The man is wearing a light blue shirt and a black bow tie, smiling warmly. The background is a soft-focus outdoor setting, possibly a beach or park, with warm lighting.

# » TRAU «

Die Hochzeitsmesse

| DIE GRÖSSTE MESSE DER REGION |



## »TRAU« – DIE HOCHZEITSMESSE

Die Agentur Livetime organisiert seit über 20 Jahren das große Messeprojekt »TRAU« – **DIE HOCHZEITSMESSE**. Durch die jahrelange Erfahrung und die intensive Arbeit mit unseren Ausstellern ist dieses Messeprojekt mit viel Herzblut und großem Erfolg verbunden, welcher sich jedes Jahr aufs Neue zeigt.

*„Die Ehe ist und bleibt die wichtigste Entdeckungsreise, die der Mensch unternehmen kann.“*

*Søren Kierkegaard*



## DIE »TRAU« – AN FÜNF STANDORTEN VERTRETEN

Der Hochzeitstag ist für viele Menschen der schönste Tag des Lebens. Daher ist es umso wichtiger, dass an diesem Tag alles perfekt verläuft und den Wünschen des Brautpaares entspricht!

Jedes Jahr öffnet die »TRAU« im Zeitraum von Oktober bis Januar an fünf exklusiven Messestandorten (Mannheim, Freiburg, Ludwigshafen, Saarbrücken und Villingen-Schwenningen) ihre Türen für Paare, die sich in naher Zukunft das wunderschönste JA aller Zeiten geben möchten.

Seit Beginn unseres Messeprojekts zeichnet sich die »TRAU« durch den perfekten Branchenmix für eine einzigartige und individuelle Hochzeit aus. Knapp 150 Aussteller pro Messestandort sorgen aus den unterschiedlichsten Branchen für eine optimale Hochzeitsplanung. Alle Aussteller beraten unsere Besucher mit sehr viel Herzblut. Durch den Branchenmix ist auf unserer Messe für jedes Brautpaar das Richtige dabei.

Neben unseren Top-Ausstellern bietet die »TRAU« ein tolles Rahmenprogramm an. Hier werden sowohl die neusten Kleider und Anzüge der Saison gezeigt als auch individuelle Haarfrisuren, Blumensträuße und Hochzeitstorten.

Durch das Rahmenprogramm, welches mit viel Herzblut und Leidenschaft vorgestellt wird, verspüren unsere Besucher bereits vor ihrem großen Tag ein kleines bisschen Hochzeitsgefühl.

Das Besondere an unserer Messe ist auch, dass das Traumkleid oder der Traumanzug direkt mit nach Hause genommen werden können.



## ZUFRIEDENHEIT BEI UNSEREN AUSSTELLERN

Durch das Veranstanden der »TRAU« Messen ist es uns möglich unsere Besucher bei ihrer Hochzeitsplanung für ein kleines Stück zu begleiten! Aber nicht nur für unsere Besucher lohnt sich der Besuch unserer Messen, sondern auch für unsere Aussteller. Die »TRAU« bietet für unsere Aussteller eine gute Gelegenheit neue Kunden zu gewinnen und sich zu empfehlen. Jeder Aussteller berät unsere Kunden individuell, sodass keine Fragen am Ende offen bleiben.

Im Vordergrund sorgen wir als Messeveranstalter nicht nur für eine reibungslose und gut geplante Organisation, sondern natürlich auch für die notwendige Aufmerksamkeit und Bekanntmachung der aktuellen Messetermine in Radio, TV und den sozialen Netzwerken.

Unser »TRAU« Team arbeitet jedes Jahr mit viel Mühe und Herz an den Vorbereitungen der »TRAU« und ist selbstverständlich während des gesamten Messezeitraums vor Ort. Das TRAU Team und die Aussteller arbeiten jedes Jahr als Team zusammen und sorgen dafür, dass unsere Besucher zufrieden sind. Diese Zufriedenheit sowohl auf der Seite der Aussteller als auch auf der Seite der Kunden macht die »TRAU« zu dem, was sie nach 20 Jahren ist: eine der größten Hochzeitsmessen in Deutschland.

Die Vorbereitungen für die Hochzeitsmessensaison der »TRAU« 2022/2023 sind in vollem Gange, sodass Sie als zukünftiger Aussteller bereits die Chance haben, einen Stand zu mieten. Das »TRAU« Team ist voller Vorfreude und startet mit positiver Energie in die Vorbereitungen auf die neue Hochzeitsmessensaison und freut sich auf das Wiedersehen mit allen Ausstellern!

Das »TRAU« TEAM



Frank Schumacher



# »TRAU«

## Die Hochzeitsmesse

AGENTUR LIVETIME e.K.

Ziegeleiweg 49

40591 Düsseldorf

Tel.: 0211-72 55 53

[www.agentur-livetime.de](http://www.agentur-livetime.de)

### LUDWIGSHAFEN

14. / 15. JANUAR 2023  
EBERTHALLE

|            |      |
|------------|------|
| Messestart | 1996 |
| Aussteller | 120  |
| Branchen   | 35   |

[ludwigshafen@123trau.de](mailto:ludwigshafen@123trau.de)

### MANNHEIM

15. / 16. OKTOBER 2022  
MAIMARKTHALLE

|            |      |
|------------|------|
| Messestart | 2007 |
| Aussteller | 170  |
| Branchen   | 35   |

[mannheim@123trau.de](mailto:mannheim@123trau.de)

### SAARBRÜCKEN

28. / 29. JANUAR 2023  
SAARLANDHALLE

|            |      |
|------------|------|
| Messestart | 1996 |
| Aussteller | 130  |
| Branchen   | 35   |

[saarbruecken@123trau.de](mailto:saarbruecken@123trau.de)

### VS-

### SCHWENNINGEN

28. / 29. JANUAR 2023  
MESSEHALLE A+B

|            |      |
|------------|------|
| Messestart | 1999 |
| Aussteller | 100  |
| Branchen   | 30   |

[vs@123trau.de](mailto:vs@123trau.de)

### FREIBURG

15. / 16. OKTOBER 2022  
MESSE FREIBURG

|            |      |
|------------|------|
| Messestart | 1998 |
| Aussteller | 170  |
| Branchen   | 35   |

[freiburg@123trau.de](mailto:freiburg@123trau.de)

### TRAU DUE

DIE ETWAS ANDERE  
HOCHZEITSMESSE

**FREIBURG**  
14. / 15. JANUAR 2023  
MESSE FREIBURG  
[traudue@123trau.de](mailto:traudue@123trau.de)

# »TRAU«

## Die Hochzeitsmesse

[www.123trau.de](http://www.123trau.de) | [info@123trau.de](mailto:info@123trau.de)

**AGENTUR LIVETIME e.K.**

Ziegeleiweg 49  
40591 Düsseldorf

Tel.: 0211-72 55 53  
[www.agentur-livetime.de](http://www.agentur-livetime.de)

## Preisliste 2022/2023

Mannheim / Ludwigshafen / Freiburg / Saarbrücken / VS-Schwenningen

### Preiskategorie 1

Euro 85,00 / qm

Brautmode  
Bräutigammode

Standmiete

Wunschgröße

qm \_\_ x Euro 85,00 =

Euro \_\_\_\_\_

Mindestgröße 15 qm

### 1 Jeweliertisch

**Euro 650,00**

Für Brauthäuser die ebenfalls  
Ringe verkaufen.

### Preiskategorie 2

Euro 85,00 / qm

Juwelier

Standmiete

Wunschgröße

qm \_\_ x Euro 85,00 =

Euro \_\_\_\_\_

Mindestgröße 30 qm

### Preiskategorie 3

Euro 75,00 / qm

Fotografen  
Goldschmiede  
(nur eigene Anfertigungen)

Standmiete

Wunschgröße

qm \_\_ x Euro 75,00 =

Euro \_\_\_\_\_

Mindestgröße 10 qm

### Preiskategorie 4

Euro 75,00 / qm

Auto / Oldtimer  
Brautaccessoires  
Bettengeschäft  
Catering / Partyservice  
Cocktail- und Abendmode  
Dessous  
Druckerei  
DJ-Agentur

Eventagentur  
Eventlocation  
Hochzeitskarten  
Hochzeitsplaner  
Hotel  
Medien  
Restaurant  
Videoproduktionen

Standmiete

Wunschgröße

qm \_\_ x Euro 75,00 =

Euro \_\_\_\_\_

keine Mindestgröße

### Preiskategorie 5

Euro 65,00 / qm

Ballondeko  
Bonboniere  
Cocktailservice  
Dekoration  
Feuerwerk  
Finanzdienstleistungen  
Florist  
Friseur  
Gastgeschenke  
Geschenke Glas Porzellan  
Gesundheit  
Gravuren  
Immobilien

Kosmetik  
Maßanfertigung  
Nagelstudio  
Konditorei  
Künstler / Künstlervermittlung  
Kutschenverleih  
Musik  
Rechtsanwalt  
Reisebüro  
Reiseveranstalter  
Tanzschule  
Taubenverleih

Standmiete

Wunschgröße

qm \_\_ x Euro 65,00 =

Euro \_\_\_\_\_

keine Mindestgröße

### Nebenkosten

siehe obligatorische Auflistung auf dem Vertrag

Informationen unter

Frank Schumacher

Telefon 0211 / 72 55 53

E-Mail info@123trau.de

weitere Branchen Preis auf Anfrage

## Anmeldung

Bitte mailen, faxen oder senden  
Sie die Anmeldung an :

Agentur LIVETIME e.K.  
Ziegeleiweg 49  
40591 Düsseldorf

Mail : [info@123trau.de](mailto:info@123trau.de)  
Fax : 0211 - 72 63 96

|                            |             |
|----------------------------|-------------|
| Firma                      |             |
| Ansprechpartner            |             |
| Strasse                    |             |
| Plz/Ort                    |             |
| Telefon                    | Telefax     |
| E-Mail                     |             |
| Internet                   |             |
| Veranstaltungsort / Termin |             |
| Standgröße                 | Standnummer |

### Obligatorisch

|   |             |
|---|-------------|
| Stellwände  |             |
| Eintrag Messe Magazin und<br>Ausstellerverzeichnis im Internet<br>(Firma Adresse Internet und E-Mail) |             |
| Abfallentsorgung  |             |
| Zwischenensumme   | Euro 390,00 |
| <b>Standmiete</b>   |             |
| qm _____ x _____ Euro   | Euro _____  |

Optional bitte ankreuzen

### Messekatalog SONDERDAUERAKTION

**1 Seite** Euro 100,00

### Stromanschlüsse

- 3 KW CEE inkl Verbrauch** Euro 125,00
- 16 A 6KW inkl Verbrauch** Euro 195,00
- 32 A 20KW inkl Verbrauch** Euro 350,00
- 32 A 40KW inkl Verbrauch** Euro 450,00

Gesamtsumme Euro \_\_\_\_\_  
zzgl MwSt.

# »TRAU«

## Die Hochzeitsmesse

**Aktionen**, die am Stand stattfinden, sind vor Beginn der Veranstaltung der ALT schriftlich mitzuteilen und bedürfen der Zustimmung der ALT.

Jede ausstellende Firma erhält mit der Endrechnung für jede angefangenen Euro 500,- Standmiete zwei Ausstellerausweise. Die Ausweise sind ausschließlich für das Standpersonal und sind nicht übertragbar.

### Der Standabbau

**ist nach dem Ende der Messe ab 18 Uhr zulässig. Ein vorzeitiger Standabbau hat eine Konventionalstrafe von Euro 500,- zur Folge.**

**Zahlungstermin** 30 % bei Anmeldung( Rechnungsstellung) - Rest 30 Tage vor Beginn der VA. Die termingerechte Zahlung ist die Grundlage für den Bezug des Standes. Mündlich getroffene Absprachen bedürfen der Schriftform. Die beigefügten Teilnahmebedingungen werden hiermit rechtsverbindlich anerkannt. Zusätzliche Leistungen werden separat berechnet. Diese müssen 14 Tage vor Beginn eintreffen und bedürfen der Schriftform. Jeder in fremden Namen, handelnder Anmelder verbürgt sich selbstschuldnerisch für die Forderung der ALT anlässlich der Messe. **Eine Anzahlungsrechnung erhalten Sie nur ab einem Betrag von Euro 500,00.**

**O Ja ich bezahle bequem per Bankeinzug**  
SEPA Lastschriftmandat  
Zahlungsempfänger:  
Agentur Livetime e.K Frank Schumacher  
**Gläubiger-Identifikationsnummer:**  
DE75ZZZ00001003733

Ich ermächtige den o.g. Zahlungsempfänger, die Anzahlung in Höhe von 30% sowie die Endrechnung in Höhe von 70% von meinem Konto mittels SEPA Basislastschrift einzuziehen. Zugleich weise ich mein Kreditinstitut an, die von oben genanntem Zahlungsempfänger auf mein Konto gezogene Lastschrift(en) einzulösen. Hinweis: Die Abbuchung der jeweiligen Beträge entnehmen Sie bitte den termingerechten Rechnungen !

Vorname, Name

Kreditinstitut

BIC


IBAN

rechtsverbindliche Unterschrift

# »TRAU«


## Die Hochzeitsmesse

### IM RASTER

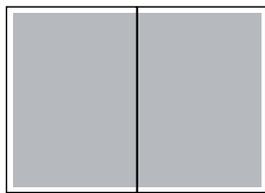

### IM ANSCHNITT

4 mm Sicherheitsrand beachten

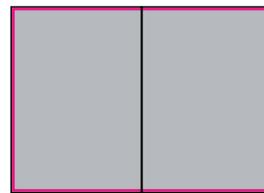

Die Preise gelten nur  
in Verbindung mit einer  
Standanmeldung!

### DATENANLIEFERUNG:

Daten NUR in folgenden  
Formaten anliefern:  
jpg, tiff, PDF x3

- Grafik NICHT unter 300 dpi
- CMYK Farbformat
- alle **Schriften eingebettet**  
oder in Pfade umgewandelt
- bei Anzeigen im **Anschnitt**  
4 mm Sicherheitsrand  
beachten

Anlieferung bitte per  
e-Mail oder CD-ROM

Andere Datenformate  
bitte Anfragen unter:

daten@agentur-livetime.de;  
info@123trau.de

Im Raster d.h. mit einem weißen  
Rand drumherum von 5 mm an  
allen Seiten.

Die Maße sind dann bei einer  
Einzelseite: 138x200mm.  
Die Maße sind dann bei einer  
Doppelseite: 286x200mm.

Im Anschnitt d.h. es bleibt kein  
weißer Rand und in den Angaben  
sind 3mm Beschnitt eingerechnet.

Die Maße sind dann bei einer  
Einzelseite: 156x216mm.  
Die Maße sind dann bei einer  
Doppelseite: 303x216mm.

## Messekatalog Sonderdaueraktion

**0 1 Seite Euro 100,00**

**0 2 Seiten Euro 200,00**

zzgl MwSt.

### WICHTIG

bei der Datenanlieferung per e-Mail bitte **IMMER**  
**FIRMENNAME, JAHR UND STADT IM BETREFF ANGEBEN!**

DATEI IMMER WIE FOLGT BENENNEN:

**Name\_AZ\_JAHR\_Messe Stadt**

Beispiel:

**Mustermann\_AZ\_2014\_Freiburg.pdf**

[www.123trau.de](http://www.123trau.de)

## Allgemeine Teilnahmebedingungen

### A1 Mietantrag (Anmeldung)

Mitaussteller und zusätzlich vertretene Unternehmen müssen in der Anmeldung genannt werden. Für sie sind die gleichen Angaben zu machen wie für den Anmelder selbst. Unvollständige Anmeldungen können nicht berücksichtigt werden.

### A2 Zulassung

Über die Zulassung des Anmelders und der Ausstellungsgüter entscheidet die Agentur Livetime (im weiteren ALT genannt). Ein Rechtsanspruch auf Zulassung besteht nicht.

Die ALT ist berechtigt, die Zulassung zu widerrufen, wenn sie aufgrund falscher Voraussetzungen oder Angaben erteilt wurde oder die Zulassungsvoraussetzungen später entfallen.

Die ALT ist berechtigt, die Zulassung auch während der Veranstaltung zu entziehen und den Stand zu schließen. Daraus resultierende Forderungen können nicht höher ausfallen als der vereinbarte anteilige Beteiligungspreis (Standmiete). Mitaussteller sind nur zugelassen und zusätzliche Unternehmen dürfen nur vertreten werden, wenn dies in der Zulassung ausdrücklich vermerkt ist. Vorbehalte, Bedingungen und besondere Wünsche des Anmelders (z.B. hinsichtlich Platzierung, Konkurrenzausschluss, Standaufbau und Standgestaltung) werden nur berücksichtigt, wenn dies in der Zulassung ausdrücklich bestätigt wurde.

### A3 Mietvertrag

Die Belegung der übrigen, insbesondere auch der benachbarten Stände kann sich bis zum Beginn der Messe noch ändern; ebenso ist die ALT berechtigt, Ein- und Ausgänge zum Messegelände und zu den Hallen zu verlegen oder zu schließen und sonstige bauliche Veränderungen vorzunehmen. Ansprüche gegen die ALT können hieraus nicht abgeleitet werden. Die ALT darf auch noch nachträglich, nämlich nach Zustandekommen des Mietvertrages, Änderungen in der Platzzuteilung vornehmen, insbesondere dem Aussteller eine Ausstellungsfläche in anderer Lage oder Größe zuweisen, soweit dies aus Gründen der Sicherheit, der öffentlichen Ordnung oder deshalb erforderlich ist, weil die Messe überzeichnet ist und weitere Anmelder, zur Messe zugelassen werden müssen. Solche nachträglichen Änderungen dürfen jedoch den dem Aussteller zumutbaren Umfang nicht überschreiten. Soweit sich aus nachträglicher Änderungen eine verringerte Standmiete ergibt, ist der Unterschiedsbetrag an den Aussteller zu erstatten.

Weitere Ansprüche gegen die ALT sind ausgeschlossen.

### A4 Mitaussteller und zusätzlich vertretene Unternehmen

Ohne vorherige schriftliche Zustimmung der ALT darf der Aussteller seinen Stand weder verlegen, tauschen, teilen, noch ganz oder teilweise Dritten überlassen

### A5 Vertragsauflösung

Werden Lage, Art, Maße oder Gewicht der Ausstellungsfläche von der ALT nachträglich erheblich verändert, so ist der Aussteller berechtigt, innerhalb einer Frist von 1 Woche nach Empfang der schriftlichen Mitteilung der ALT vom Mietvertrag zurückzutreten.

In diesem Falle ist die ALT verpflichtet, an den Aussteller die bereits bezahlte Standmiete zurückzuerstatten, weitere Ansprüche gegen die ALT sind ausgeschlossen. In allen anderen Fällen ist eine Aufhebung des Mietvertrages nur mit schriftlicher Zustimmung der ALT möglich. Die ALT ist nicht verpflichtet, dem Vertragsaufhebung zuzustimmen; sie wird eine Zustimmung nur erteilen, wenn der Stand weitervermietet werden kann und der Anmelder 30% des vereinbarten Beteiligungspreises (zusätzlich gesetzlicher Mehrwertsteuer) als pauschalen Aufwendungsersatz zahlt. Die ALT stimmt einer Vertragsauflösung nicht zu, wenn eine Weitervermietung nicht möglich ist; der Anmelder bleibt dann bis zur Bezahlung des gesamten Beteiligungspreises verpflichtet.

Die ALT ist berechtigt, vom Mietvertrag zurückzutreten, wenn über das Vermögen des Ausstellers das Insolvenzverfahren eröffnet werden ist oder wenn die Eröffnung des Insolvenzverfahrens mangels Masse abgelehnt wurde oder wenn die Eröffnung des Insolvenzverfahrens oder der Aussteller zur Abgabe der Eidesstattlichen Versicherung aufgefordert wurde. Die ALT ist auch dann berechtigt, vom Mietvertrag zurückzutreten, wenn der Aussteller seinen Zahlungsverpflichtungen gegenüber der ALT trotz Setzung einer angemessenen Nachfrist nicht nachgekommen ist, insbesondere, wenn der Beteiligungspreis sowie die Gebühr für die Aufnahme von Mitausstellern nicht spätestens 2 Wochen vor Beginn der Aufbauzeit bezahlt sind. Ferner ist die ALT berechtigt vom Mietvertrag zurückzutreten oder ihn fristlos zu kündigen, wenn der Aussteller seine vertraglichen Verpflichtungen, insbesondere auch die ihm nach den Allgemeinen und Besonderen Teilnahmebedingungen und nach der Benutzungsordnung obliegenden Verpflichtungen trotz Abmahnung erheblich verletzt. Der Anmelder haftet in diesen Fällen für den der ALT entstandenen Schaden.

### A6 Höhere Gewalt

Ist die ALT aus höherer Gewalt oder aus anderen von ihr nicht zu vertretenden Gründen (z.B. Ausfall der Stromversorgung) genötigt, einen oder mehrere Ausstellungsbereiche vorübergehend oder auch für längere Dauer zu räumen oder die Messe zu verschieben oder zu verkürzen, so erwachsen dem Aussteller hieraus weder Rücktritts- oder Kündigungsrechte, noch sonstige Ansprüche, insbesondere Schadenersatzansprüche gegen die ALT.

### A7 Beteiligungspreise, Pfandrecht

Die Berechnung der Beteiligungspreise erfolgt nach den in den Besonderen Teilnahmebedingungen (siehe Beteiligungspreise) angegebenen Sätzen. Jeder angefangene Quadratmeter wird voll, die Bodenfläche grundsätzlich rechteckig, ohne Berücksichtigung von Vorsprüngen, Säulen, Trägern, Installationsanschlüssen und ähnlichen berechnet.

Die Rechnung über den Beteiligungspreis erhält der Aussteller mit Zulassung. Zulassung und Rechnung sind in einem Formular kombiniert.

Die Bezahlung der Beteiligungspreise sowie der Gebühr für die Zulassung von Mitausstellern ist Voraussetzung für den Bezug der Ausstellungsfläche. Zahlungsfristen und -bedingungen richten sich nach den besonderen Teilnahmebedingungen (siehe >>Zahlungsfristen und Bedingen<<).

Bei Zahlungsverzug sind Verzugszinsen in Höhe von 3% über dem jeweiligen Referenzzins der europäischen Zentralbank (vormals Diskontzins) der Deutschen Bundesbank zu entrichten.

Zur Sicherheit ihrer aus dem Mietverhältnis resultierenden Forderung behält sich die ALT die Geltendmachung des gesetzlichen Vermieterpfandrechts vor. Der Aussteller hat der ALT über die Eigentumsverhältnisse an auszustellenden oder ausgestellten Gegenständen jederzeit Auskunft zu geben.

Eine Haftung für Schäden an zurückbehaltenem Ausstellungsgut wird von der ALT nicht übernommen, es sei denn, daß der ALT Vorsatz oder grobe Fahrlässigkeit zur Last fällt.

Der Aussteller ist gleichgültig aus welchem Rechtsgrund nicht berechtigt, irgendwelche Zahlungen (Beteiligungskosten, Nebenkosten etc.) zurückzubehalten oder mit Gegenforderungen aufzurechnen, es sei denn, daß die Gegenforderung unbestritten und rechtskräftig festgestellt ist.

### A8 Standbau

#### Allgemeines

Erforderliche behördliche Genehmigungen und im Zusammenhang damit erlassene Auflagen sowie bau- und betriebstechnische Auflagen der ALT sind vom Aussteller auf eigene Kosten zu beantragen bzw. zu erfüllen. Die Stände werden –soweit erforderlich – durch die ALT abgegrenzt.

Die Oberfläche der Trennwände darf nicht beschichtet oder derart verändert werden, daß bei der Wiederherstellung des früheren Zustandes Beschädigungen auftreten. Der Aussteller haftet im Falle eines Verstoßes für alle dadurch entstehenden Sach- und Personenschäden. Die Stände dürfen aus Gründen der Feuersicherheit nicht mit massiven Deckenteilen versehen werden (Sprinkleranlagen!); Rasterdecken sind gestattet.

Fußböden, Hallenwände und Säulen sowie feste Einbauten, insbesondere Installationen- und Feuerwehreinrichtungen, dürfen weder gestrichen noch tapeziert werden und müssen jederzeit zugänglich sein. Das Verkleben von jeder Art Bodenbelag auf Bodenflächen mit Kunststoffnoppens- oder Natursteinböden ist verboten; auf Hallenböden ist das Verkleben von Bodenbelägen nur mit beidseitig klebenden Textildändern gestattet. Nach Messeschluß sind Bodenbeläge und Klebebänder wieder rückstandslos zu entfernen. Fugen an Hallenwänden, -decken und –Fußböden dürfen unter keinen Umständen durch Stemm-, Fundamentierungs- oder ähnliche Arbeiten beschädigt werden. Das Einbringen von Bolzen und Verankerungen ist nicht gestattet.

#### Aufbau

Die Ausstattung und Gestaltung der Stände und der dazu notwendige Aufbau sind Sache des Ausstellers. Der Aussteller hat jedoch dabei den Charakter und das Erscheinungsbild einer jeden Messe und Ausstellung zu berücksichtigen. Die ALT ist befugt, im Zusammenhang damit Änderungen in der Standgestaltung vorzuschreiben. Name und Sitz des Ausstellers müssen deutlich sichtbar am Stand angebracht sein.

Ausstellungsgut, das durch Aussehen, Geruch, Geräusche, Erschütterungen oder ähnliche Eigenschaften eine erhebliche Störung des Messebetriebs hervorruft, insbesondere zu einer erheblichen Gefährdung oder Beeinträchtigung von anderen Ausstellern, von Messebesuchern oder von Ausstellungsgegenständen anderer Aussteller führt, ist auf Verlangen der ALT sofort zu entfernen.

Diese Verpflichtung des Ausstellers besteht auch dann, wenn er in der Anmeldung auf derartige Eigenschaften hingewiesen und die ALT die Zulassung erteilt hat. Kommt der Aussteller dem Verlangen der ALT nicht unverzüglich nach, so ist die ALT berechtigt, die beanstandeten Ausstellungsgegenstände auf Kosten und Gefahr des Ausstellers zu entfernen oder dessen Messestand zu schließen, ohne daß dem Aussteller hieraus Ansprüche gegen die ALT erwachsen. Der Abbaupunkt für den geschlossenen Stand wird von der ALT bestimmt.

#### Abbau

Bis zum Ende der für jede Veranstaltung bekanntgegebenen Abbaupunkt (offizielle Abbaupunkt) hat der Aussteller sämtliches Standbaumaterial, sämtliche Ausstellungsgegenstände und Ausstellungsgegenstände und auch sein gesamtes sonstiges Messegut rückstandslos zu entfernen und den ursprünglichen Zustand der Ausstellungsfläche wieder herzustellen. Auf der Ausstellungsfläche darf nichts zurückgelassen werden. Abfall darf nur in die auf dem Messegelände aufgestellten Müllcontainer eingefüllt werden bzw. in geeignete Müllbeutel verpackt werden. Sonstigen Sperrmüll hat der Aussteller selbst und auf eigene Kosten aus dem Messegelände zu entfernen und zu entsorgen. Umweltbelastende Abfallstoffe oder sonstige umweltbelastende Gegenstände dürfen nicht in die auf dem Messegelände aufgestellten Müllcontainer eingeworfen werden.

### A9 Gewährleistung

Reklamationen wegen etwaiger Mängel des Standes oder der Ausstellungsfläche sind der ALT unverzüglich nach Bezug, spätestens aber am letzten Aufbauzeit, schriftlich mitzuteilen, so daß die ALT etwaige Mängel abstellen kann. Spätere Reklamationen können nicht berücksichtigt werden und führen zu keinen Ansprüchen gegen die ALT.

### A10 A Vorführungen, Werbung an Ständen, Werbeflächen

Alle Arten von Vorführungen (z.B. Inbetriebnahme von Maschinen, Diapositiv-, Film und Tonvorführungen, Modenschauen) bedürfen der schriftlichen Zustimmung der ALT. Die ALT ist berechtigt, trotz vorher erteilter Genehmigung, diejenigen Vorführungen einzuschränken oder zu untersagen, die Lärm, optische Belästigungen, Schmutz, Staub, Abgase oder Erschütterungen verursachen oder aus sonstigen Gründen zu einer erheblichen Gefährdung oder Beeinträchtigung des Messebetriebs führen.

Akustische Werbung darf nur mit vorheriger schriftlicher Genehmigung der ALT durchgeführt werden; sie hat so zu erfolgen; daß die benachbarten Aussteller nicht gestört werden. Unabhängig von der Genehmigung durch die ALT sind die Vorschriften der GEMA (Gesellschaft für musikalische Aufführungs- und mechanische Verfielfältigungsrechte) zu beachten. Der Aussteller hat die Anmeldung bei der GEMA selbst vorzunehmen. Er trägt seine GEMA Gebühren ausschließlich allein.

### A 10 B Haftung des Mieters

Für eingebrachte Gegenstände des Mieters, seiner Mitarbeiter und/oder Zulieferer haftet der Mieter. Die ALT haftet nur bei Vorsatz oder grober Fahrlässigkeit..

Eine Minderung der Entgelte oder Schadenersatz wird ausgeschlossen. Die ALT übernimmt keine Obhutspflicht für Messegüter und Standeinrichtungen und schließt jede Haftung für Schäden und Abhandenkommen aus. Der Haftungsausschluss erfährt auch durch die Bewachungsmaßnahmen der Messegesellschaft keine Einschränkung.

#### A 11 Technische Einrichtungen

Für die allgemeine Beleuchtung und Beheizung der Halle sorgt die ALT, Sonderwünsche können nur auf Grund ausdrücklicher schriftlicher Vereinbarung erfüllt werden; die hierdurch bei der ALT entstehenden Kosten sind in vollem Umfang vom Aussteller zu tragen.

Anschlußmöglichkeiten für Licht und Strom (220V, 50 Hz) pro Stand ein Anschluß stehen in den Hallen zur Verfügung. Die Kosten für den Stromanschluß werden dem Aussteller separat berechnet. Von den vorhandenen Anschlußstellen werden die Zuleitungen bis zum Stand einschließlich Hauptsicherung und Hauptschalter sowie Zähleranordnung nur von Vertragsfirmen der ALT hergestellt. Darüber hinausgehende Kosten für die Zuleitung werden nach Anschlußwerten berechnet. Innerhalb des Standes können Installationen auch von zugelassenen Fachfirmen ausgeführt werden. sämtliche elektrische Apparate und Anlagen müssen den Vorschriften des VDE entsprechen. Anschlüsse, Maschinen und Geräte, die nicht zugelassen sind oder die den Bestimmungen des VDE nicht entsprechen oder deren Verbrauch größer als angemeldet, werden nicht angeschlossen und können auf Kosten und Gefahr des Ausstellers von der ALT entfernt werden.

Der Aussteller haftet für alle Schäden, die durch unberechtigte Entnahme von Strom, Gas und Wasser oder durch unberechtigte Einleitung von Abwasser entstehen. Die ALT übernimmt keine Haftung für Schäden, die daraus entstehen, daß bei Leistungsschwankungen oder höhere Gewalt technische Störungen auftreten oder auf Anordnung der Branddirektion oder den Stadtwerke die Lieferung unterbrochen wird.

#### A 12 Transport der Ausstellungsgüter Fahren und Parken im Gelände

Das Lagern von Verpackungsgut aller Art in den Messeräumen und Ständen, im Freigelände und in den Eingängen ist untersagt. Die ALT ist berechtigt, falls der Aussteller einer Aufforderung zur Beseitigung widerrechtlicher Lagerungen nicht sofort nachkommt, die Entfernung auf Kosten und Gefahr des Ausstellers zu veranlassen.

Gesperrte Wege, die Park- und Grundflächen, sowie die nicht freigegebenen Hallenräume dürfen nicht befahren werden. Für alle eingerichteten Schäden haftet der Aussteller unbeschadet einer Haftung des Frachtführers unmittelbar.

#### A 13 Behördliche Vorschriften, Umweltschutz

Bei gewerbsmäßiger Herstellung oder Inverkehrbringung von Lebensmitteln hat der Aussteller das Bundeslebensmittelsicherheitsgesetz §17 und 18 zu beachten. Es ist Sache des Ausstellers, sich über alle einschlägigen Vorschriften, auch der öffentlichen Sicherheitsbehörden zu unterrichten und sie zu beachten. Für jeden Personen- oder Sachschaden, der durch den Betrieb ausgestellt Maschinen, Apparate, Geräte usw. entsteht, haftet der Aussteller. Soweit die Ausstellungsgegenstände einer gesetzlichen Kennzeichnungspflicht (z.B. nach dem Lebensmittelgesetz) unterliegen, ist die Kennzeichnung vom Aussteller anzubringen.

#### A 14 Haftung und Versicherung

Die ALT hat dafür zu sorgen, daß sich die Hallen und deren Zugänge sowie das Freigelände während der Messe in einem Zustand befinden, der die Verwendung zum vertragsmäßigen Gebrauch gewährleistet. Im übrigen gilt folgende Regelung.

Gegenüber Ausstellern, die nicht Kaufleute im Sinne des HGB sind, haftet die ALT nur für solche Schäden, die auf einer grob fahrlässigen Vertragsverletzung von Pflichten bei den Vertragsverhandlungen.

Gegenüber Ausstellern, die nicht Kaufleute sind, gelten die vorgenannten Haftungsbeschränkungen mit der Maßgabe, daß für Schäden und Verluste an dem von den Ausstellern eingebrachten Gut, sowie an der Standeinrichtung in keinem Falle gehaftet wird; hierbei ist es unbeachtlich, ob die Schäden und Verluste vor, während oder nach der Messe entstehen. Das gleiche gilt für die von den Ausstellern, ihren Angestellten oder Beauftragten im Messegelände abgestellten Fahrzeuge. Ebenso sind von der Haftung mittelbare Schäden und entgangener Gewinn ausgeschlossen.

#### A 15 Bewachung

Die ALT sorgt für Wachen an den Toren und in den Hallen. Im Hinblick auf die Größe des Messegeländes und der Vielzahl der Personen, die sich dort aufhalten, kann die ALT jedoch keine Gewähr für eine lückenlose Bewachung auf Kontrolle übernehmen. Vielmehr hat jeder Aussteller selbst für die Bewachung und seines Ausstellungsgutes zu sorgen. Entsprechende Wachen können nur bei der von der ALT zugelassenen Wachgesellschaft beantragt werden; die Kosten sind unmittelbar an diese zu entrichten. Unterlagen hierüber werden dem Aussteller rechtzeitig zugesandt.

Die Aussteller werden ausdrücklich darauf hingewiesen, daß während der Auf- und Abbauperiode erhöhte Risiken für ihr Ausstellungsgut auftreten können. Wertvolle, leicht bewegliche Ausstellungsgegenstände sollten nachts stets unter Verschluss genommen werden.

#### A 16 Reinigung

Die ALT sorgt für die Reinigung des Geländes und der Gänge in den Hallen. Die Reinigung der Stände obliegt dem Aussteller und muß täglich vor Messebeginn beendet sein.

#### A 17 Arbeits- und -Ausstellerausweise

Arbeits- und Ausstellerausweise werden erst nach Zahlung des vollen Beteiligungspreises einschließlich der Gebühren für etwaige Mitaussteller ausgegeben.

#### A 18 Standauf- und -abbau, Standbetreuung

Die in den Besonderen Teilnahmebedingungen festgelegten Auf- und Abbautermine sind genau einzuhalten. Über Stände, die auch am letzten Aufbau- und Abbautag nicht bezogen werden, kann die ALT anderweitig verfügen.

Während der ganzen Dauer der Messe und der vorgeschriebenen Öffnungszeiten müssen alle Stände ordnungsgemäß ausgestattet und mit fachkundigem Personal besetzt sein, insbesondere ist darauf zu achten, daß der Messestand jeweils bereits zum Zeitpunkt der Eröffnung der Veranstaltung vollständig besetzt ist. Der Abtransport von Messegut und der Abbau von Ständen vor Schluß der Messe ist unzulässig.

Die ALT ist berechtigt, Aussteller, die während der täglichen Messeöffnungszeiten die Stände nicht mit entsprechendem, qualifiziertem Personal besetzt halten, ein nicht zugelassenes oder unvollständiges Angebot zeigen oder die Stände frühzeitig verlassen bzw. Räumen oder in anderer Weise gegen die Teilnahmebedingungen verstoßen, unbeschadet ihres außerordentlichen Kündigungsrechts gemäß >>> Vertragsauflösung <<< sowie der Geltendmachung sämtlicher der ALT dadurch entstehenden Schäden, von der Beteiligung an zukünftigen Messen auszuschließen.

Messegut, das sich nach Schluß der Abbauperiode noch in den Ständen befindet, läßt die ALT auf Kosten und Gefahr des Ausstellers vom Messespediteur abtransportieren und einlagern. Die ALT übernimmt keine Haftung für Schäden und für das Abhandenkommen von Ausstellungsgütern und Standeinrichtungen, die nach Veranstaltungsschluß vom Aussteller im Messegekönde zurückgelassen werden, auch wenn dies über die Abbauperiode hinaus mit Genehmigung der ALT geschieht.

#### A 19 Mündliche Vereinbarungen

Alle mündlichen Vereinbarungen, Einzelgenehmigungen und Sonderregelungen gelten nur nach schriftlicher Bestätigung durch die ALT.

#### A 20 Verjährung

Alle Ansprüche des Ausstellers gegen die ALT aus der Standvermietung und aus allen damit in Zusammenhang stehenden Rechtsverhältnissen verjähren innerhalb von 6 Monaten. Die Verjährungsfrist beginnt mit dem Ende des Monats in den der Schlußtag der Messe fällt.

#### A 21 Erfüllungsort, anzuwendendes Recht, Gerichtsstand

Düsseldorf ist Erfüllungsort, auch für sämtliche Zahlungsverpflichtungen. Es gilt ausschließlich deutsches Recht.

Soweit der Aussteller Kaufmann ist, wird Düsseldorf als ausschließlicher Gerichtsstand vereinbart.

#### Besondere Teilnahmebedingungen (B)

##### B1 Mitaussteller und zusätzlich vertretene Unternehmen

(vgl. A1/2/4) Für jeden Mitaussteller und jedes zusätzlich vertretene Unternehmen wird eine Gebühr in Höhe von Euro 500,- erhoben. Mitaussteller und zusätzlich vertretene Unternehmen müssen mit einem gesonderten Formular angemeldet werden.

##### B2 Zahlungsfristen und -bedingungen

Die in der Zulassung/Rechnung genannten Zahlungstermine sind einzuhalten. Die vorherige und volle Bezahlung der Rechnungsbeträge ist Voraussetzung für den Bezug der Ausstellungsfläche, für die Eintragung im Katalog und für die Aushändigung der Arbeits- und -ausstellerausweise. Die Rechnungen über sämtliche Nebenkosten (z.B. Beschriftung, techn. Service, Strom) erhält der Anmelder bzw. Aussteller nach Schluß der Veranstaltung; sie sind von ihm sofort nach Erhalt zu bezahlen.

Alle Rechnungsbeträge sind ohne jeden Abzug unter Angabe der Kundennummer spesenfrei und in deutscher Währung auf eines der in der Zulassung/Rechnung angegebenen Konten zu überweisen.

##### B3 Technische Einrichtungen (vgl. A9)

Anträge für Elektroinstallationen, Wasseranschluß sowie Telefon können nur berücksichtigt werden, wenn sie auf den von der ALT übermittelten Bestellscheinen termingerecht eingehen.

##### B4 Verteilung

Die Verteilung von Prospekten oder Werbematerial oder Fremdzeitungen oder ähnliches ist nur erlaubt, wenn eigene Produkte des Ausstellers beworben werden, sollten auch Fremdprodukte d. h. Produkte von Anbietern welche nicht als Aussteller auf der Messe sind angeboten werden, so bedarf es der ausdrücklichen schriftlichen Genehmigung der ALT.

##### B5 Messerabatte oder Messenachlässe

Die von uns seit langem durchgeführten Hochzeitsmessen unter dem Begriff „Trau – Die Hochzeitsmesse“ sind auch deshalb erfolgreiche Veranstaltungen, weil Sie mit Ihrem Sortiment und mit Ihrem Auftreten eine gute „Visitenkarte“ sind. Sie nutzen die Hochzeitsmesse, um über Ihr Dienstleistungsangebot und/oder Ihre Warensortimente im Zusammenhang mit dem

Thema Heiraten zu informieren und um spätestens nach der jeweiligen Messe neue Kunden bei sich begrüßen zu können. Das Thema Hochzeit ist für Messebesucher ein nicht nur aufregendes, sondern auch ein Ernstes Anliegen, das gut geplant sein will. Der Messebesucher sucht den Anbieter für seine Hochzeit aus, der bei ihm Vertrauen aufweist. Genau dies wollen wir dem Messebesucher vermitteln. Er soll erkennen, dass die Aussteller unserer Messe zuverlässige Partner sein werden. Wir denken deshalb, dass der Messeauftritt eines jeden Ausstellers auch angemessen und in einem würdigen Rahmen sein sollte. Hierzu gehört auch, dass die Darstellung der jeweiligen Dienstleistung oder des Warensortiments am und auf dem Stand in adäquater Weise zum Thema gestaltet wird. Zu berücksichtigen ist bei diesem Auftritt auch, dass es bei der durchgeführten Messe Mitbewerber gibt. Diese sollten nicht durch übertriebene Eigendarstellung oder „reißerische“ Werbung „vor den Kopf gestoßen werden“.

Wir bitten Sie deshalb, sollten Sie beispielsweise sog. Messerabatte oder -nachlässe gewähren, dies in einer zurückhaltenden Art und Weise zu tun. Schilder mit den Hinweisen auf Nachlässe sollten die Größe 20 cm x 20 cm nicht übersteigen und nur in geringer Stückzahl an der Ware oder dem Dienstleistungsangebot angebracht sein. Keinesfalls sollten die Hinweise wie eine Schlussverkaufswerbung als Blickfang gestaltet sein, um den angemessenen Rahmen der Messeveranstaltung einzuhalten und die Fairness gegenüber den Mitbewerbern zu gewährleisten.

Wir müssen uns deshalb vorbehalten, vor Beginn der Messe und auch während der Öffnungszeiten, sollten die Regularien nicht beachtet werden, die Abweichungen zu monieren und für ein sofortiges Entfernen nicht gewünschter „Werbung“ zu sorgen.

B6 Es ist untersagt Werbeflyer oder Werbematerial ausserhalb des eigenen Standes oder vor anderen Ständen zu verteilen.


B7 Die ALT behält sich vor Livedarstellungen von Musikern auf dem Stand, ohne Angabe von Gründen zu untersagen.

B8 Alle metallischen Aufbauten (z. Traversen) müssen am Potenzialausgleich des Veranstaltungsortes angeschlossen werden.

# VS Schweningen Messehalle A 28.+29.01.2023

1 : 200  
Plan A

Die Hochzeitsmesse  
**»TRAU«**  
 DIE GRÖSSTE MESSE DER REGION  
[www.123trau.de](http://www.123trau.de)

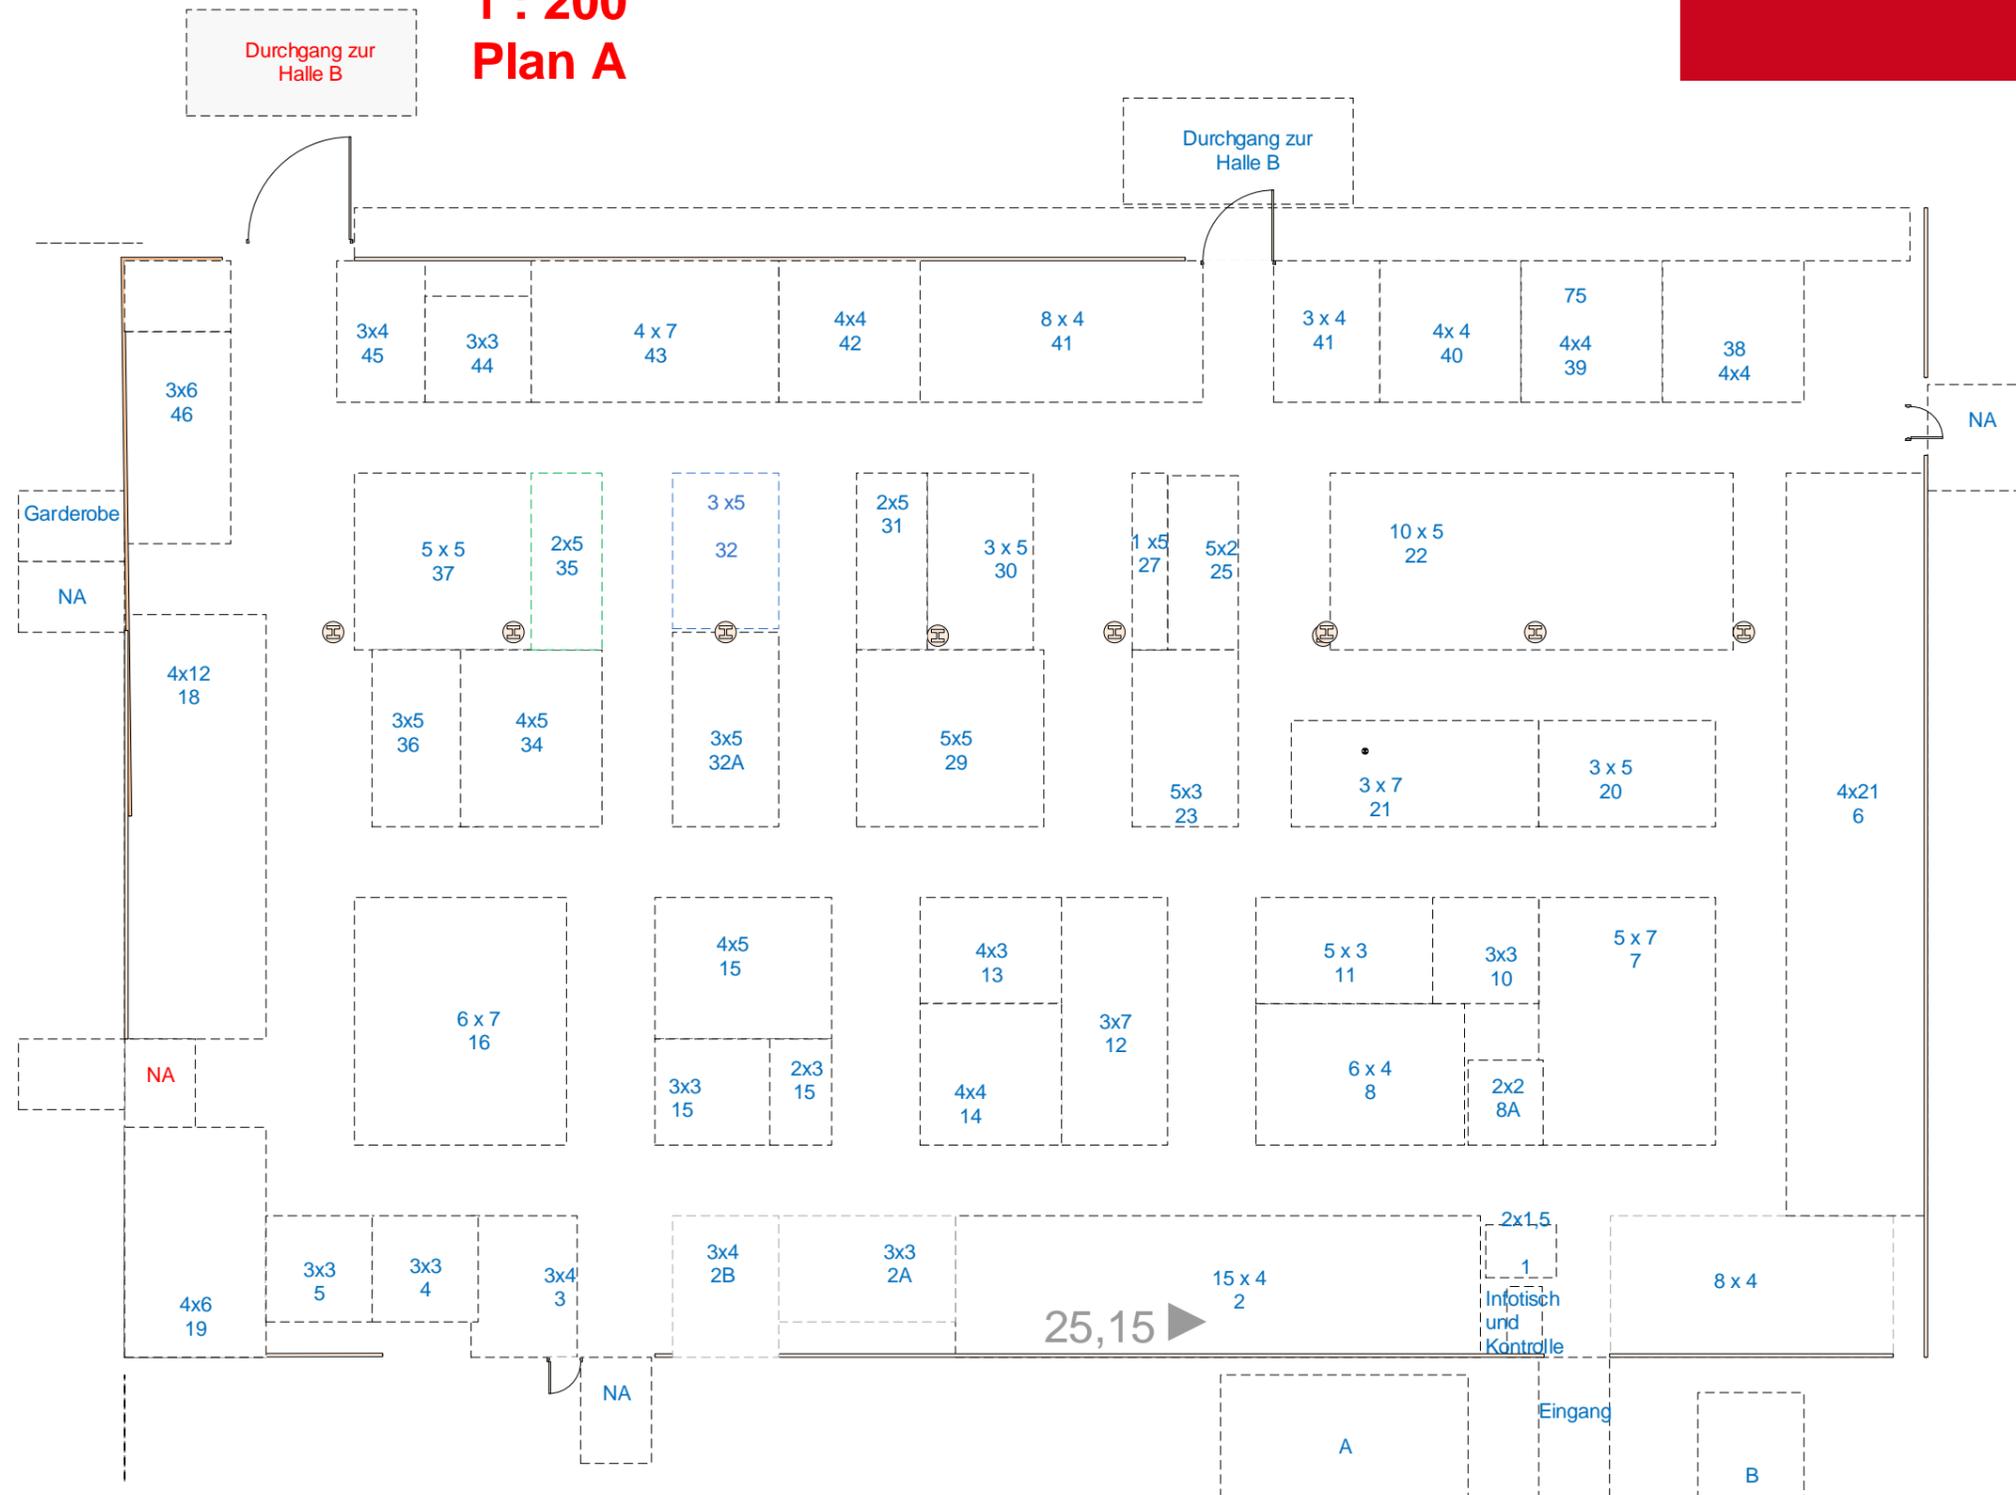

# VS Schweningen Messehalle B 28.+29.01.2023

1 : 200 Plan B

Die Hochzeitsmesse  
»TRAU«

DIE GRÖSSTE MESSE DER REGION

[www.123trau.de](http://www.123trau.de)

